

67-27

REFERENCES AND NOTES

Ref. No.	A.P.N.	Notes
1	067-270-040, 060, 070	SMN 77-18
2	067-270-070	UP 81-17

TAX CODE AREA.....

ZONING.....

67-27

SC CN

LANDS OF CITY & CO.
OF SAN FRANCISCO


BK-93
9

1	N. 2° 12' W.	26'	25	N. 45° 32' E.	91.71'	49	N. 35° 31' E.	56'
2	N. 13° 18' E.	79'	26	N. 85° 23' 27" W.	42.18'	50	N. 16° 56' E.	67'
3	N. 29° 48' E.	55'	27	N. 5° 12' E.	91.43'	51	N. 57° 08' E.	60'
4	N. 3° 12' W.	131'	28	N. 48° 58' 07" W.	120'	52	N. 24° 22' E.	36'
5	N. 10° W.	80'	29	N. 42° 41' 53" E.	347.93'	53	N. 61° 32' E.	49'
6	N. 1° W.	90'	30	N. 34° 29' 46" W.	139.71'	54	N. 40° 18' E.	56'
7	N. 31° E.	150'	31	N. 27° 18' 17" W.	247.33'	55	N. 45° 18' E.	84'
8	N. 66° 05' 45" E.	230.55'	32	N. 35° 28' 20" W.	202.21'	56	N. 2° 12' W.	35'
9	N. 25° E.	64'	33	N. 49° 15' 50" W.	142.79'	57	N. 72° 32' E.	66'
10	N. 67° 15' E.	84'	34	N. 13° 49' 33" W.	116.30'	58	N. 31° 47' E.	62'
11	N. 42° 15' E.	55'	35	N. 23° 33' 07" W.	78.51'	59	N. 50° 36' E.	52'
12	N. 12° 05' W.	118'	36	N. 30° 43' 07" W.	54.38'	60	N. 28° 21' E.	23'
13	N. 22° 25' W.	69'	37	R = 61'	129.89'	61	N. 63° 36' E.	40.58'
14	N. 15° 25' E.	146'	38	N. 66° 05' 45" W.	182.71'	62	N. 83° 40' 36" W.	206.82'
15	N. 16° 55' W.	154'	39	R = 400'	198.46'	63	N. 27° 34' 35" W.	109.96'
16	N. 43° 15' W.	68'	40	N. 85° 28' 36" E.	46.22'	64	N. 34° 23' 08" W.	119.18'
17	N. 19° W.	165'	41	N. 67° 25' 52" W.	51.69'	65	N. 40° 22' 28" W.	214.50'
18	N. 28° E.	132'	42	N. 44° 11' 30" W.	41.08'	66	N. 38° 12' 26" W.	349.61'
19	N. 83° 58' E.	60'	43	N. 34° 05' E.	100'	67	N. 52° 34' E.	40'
20	N. 47° 45' E.	40'	44	N. 30° 23' E.	43'	68	N. 26° 50' W.	103.57'
21	N. 0° 48' E.	53'	45	N. 61° 41' E.	42'	69	N. 7° 10' W.	89.33'
22	N. 10° 08' W.	53'	46	N. 67° 04' E.	58'	70	N. 15° 58' E.	95.36'
23	N. 21° 08' W.	93'	47	N. 51° 14' E.	54'			
24	N. 86° 51' 53" E.	101.43'	48	N. 25° 31' E.	49'			



Book-67
pg. 24

Book-67
pg. 23

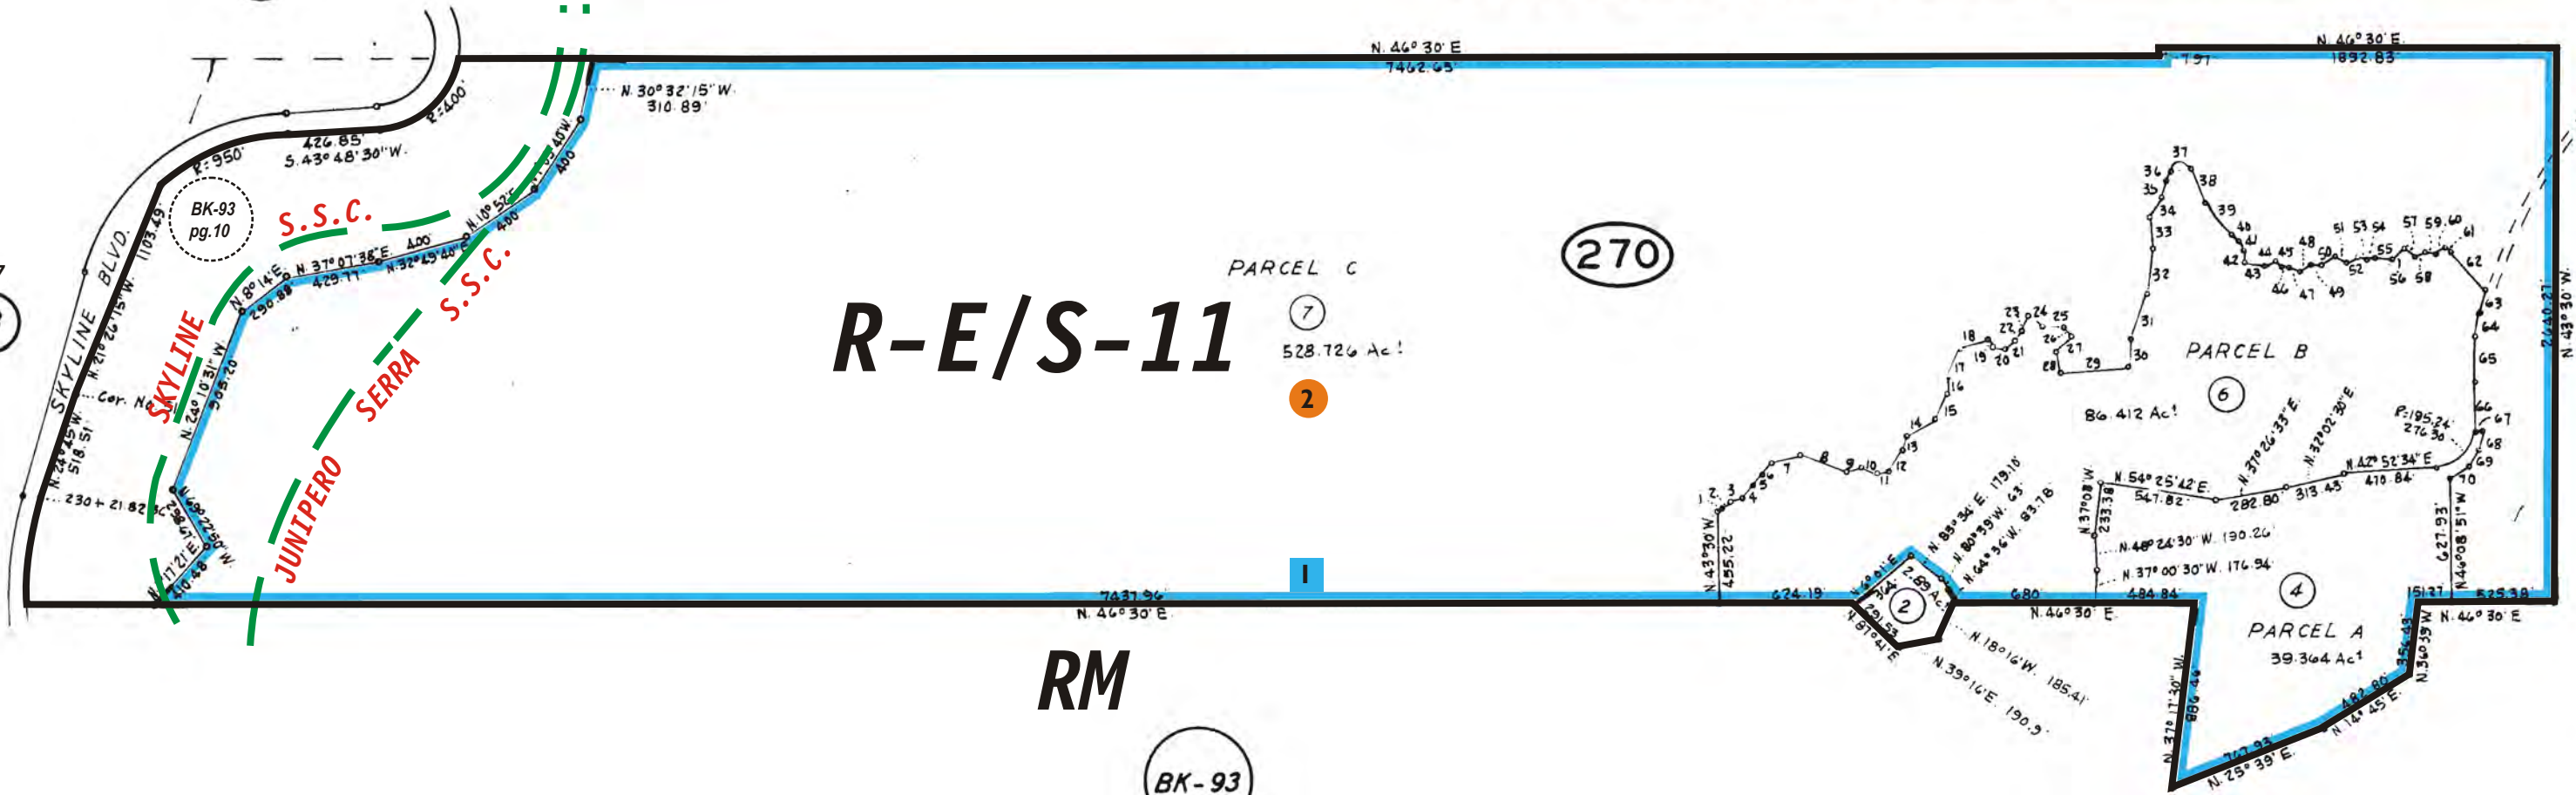

RM

BK-93
10

18.4
23.1
23.2
23.3

PARCEL MAP VOL 39/47
REDWOOD SCHOOL DIST.