93-30

REFERENCES AND NOTES

Ref. No.	A.P.N.	Notes	Ref. No.	A.P.N.	Notes

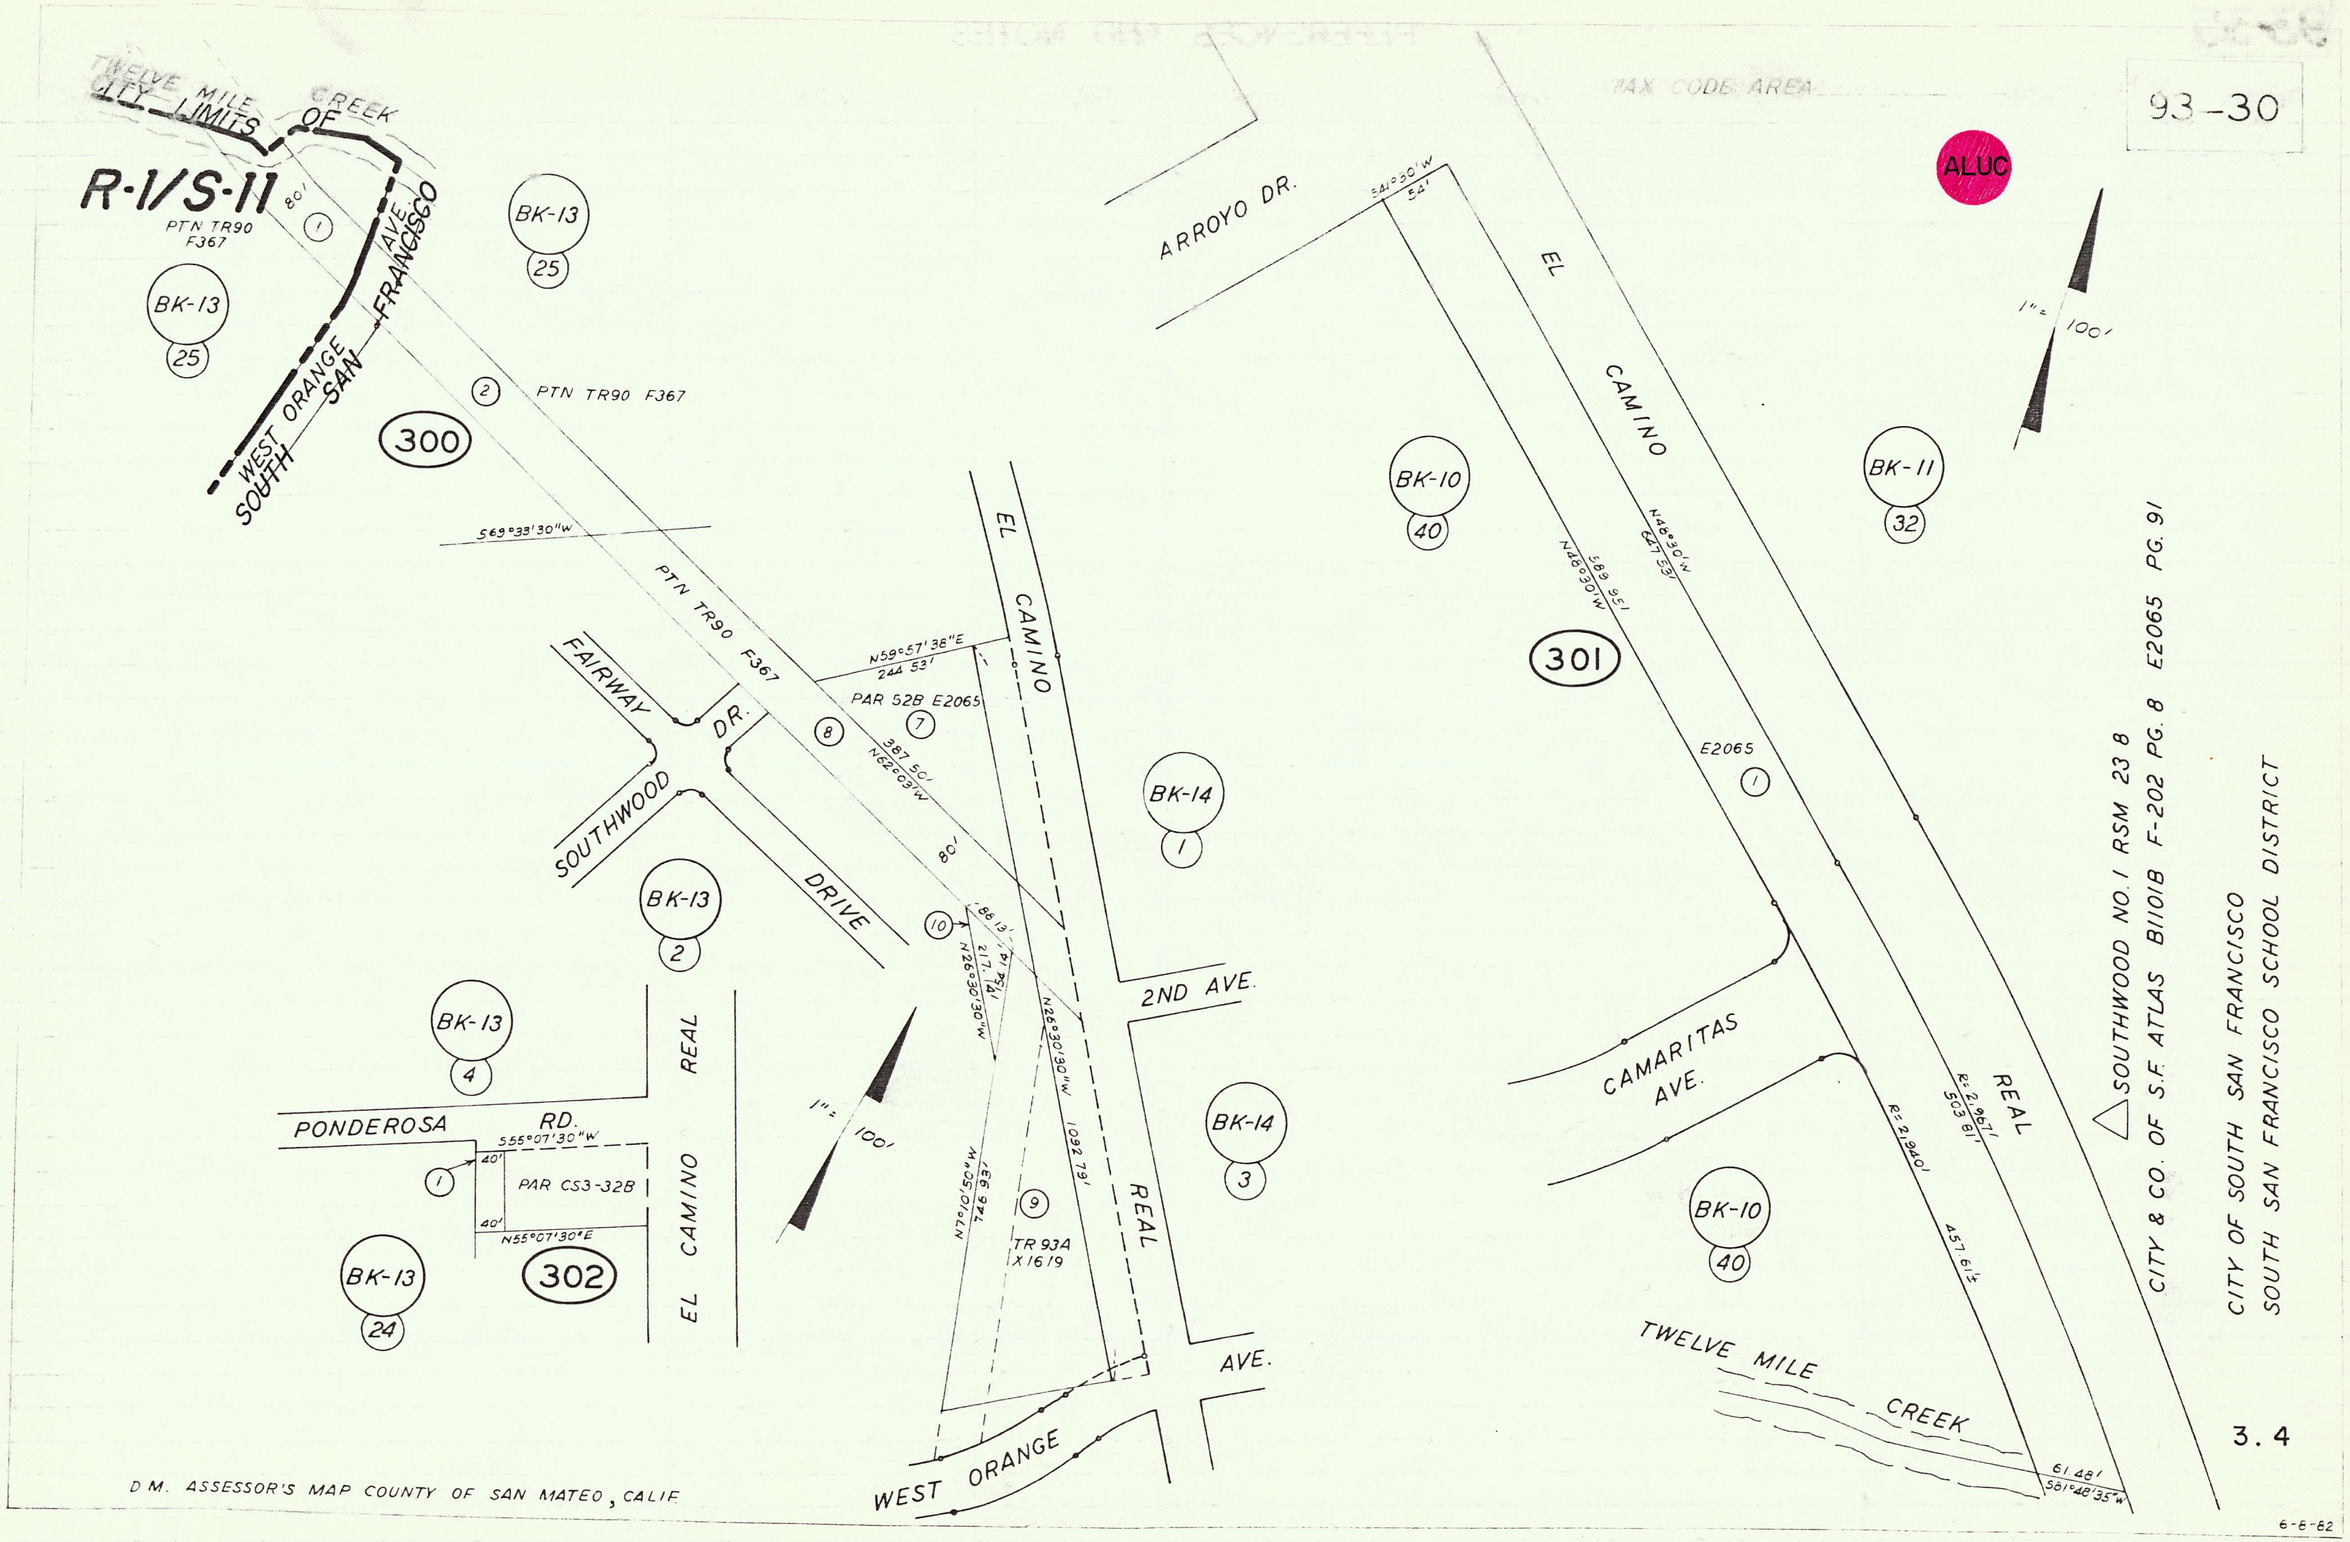
93-30
TAX CODE AREA
ALUC
TWELVE MILE CREEK
CITY LIMITS OF
R-1/S-11
PTN TR90 F367
80'
1
BK-13
25
WEST ORANGE AVE.
SOUTH SAN FRANCISCO
2
PTN TR90 F367
300
S69°33'30"W
PTN TR90 F367
FAIRWAY DR.
SOUTHWOOD DRIVE
N59°57'38"E
244.53'
PAR 52B E2065
7
8
387.50'
N62°03'W
80'
10
86.13'
217.14'
154.14'
N26°30'30"W
N26°30'30"W
1092.79'
N7°10'50"W
746.93'
9
TR 93A
X1619
EL CAMINO REAL
2ND AVE.
WEST ORANGE AVE.
BK-14
1
BK-14
3
BK-13
2
BK-13
4
PONDEROSA RD.
S55°07'30"W
40'
40'
PAR CS3-32B
N55°07'30"E
302
BK-13
24
EL CAMINO REAL
ARROYO DR.
S41°30'W
54'
EL CAMINO REAL
BK-10
40
N48°30'W
647.53'
589.95'
N48°30'W
301
E2065
1
BK-11
32
CAMARITAS AVE.
R=2,967'
503.81'
R=2,940'
457.61'±
BK-10
40
TWELVE MILE CREEK
61.48'
S81°48'35"W
1" = 100'
1" = 100'
SOUTHWOOD NO. 1 RSM 23 8
CITY & CO. OF S.F. ATLAS B1101B F-202 PG. 8 E2065 PG. 91
CITY OF SOUTH SAN FRANCISCO
SOUTH SAN FRANCISCO SCHOOL DISTRICT
3.4
D.M. ASSESSOR'S MAP COUNTY OF SAN MATEO, CALIF.
6-8-82